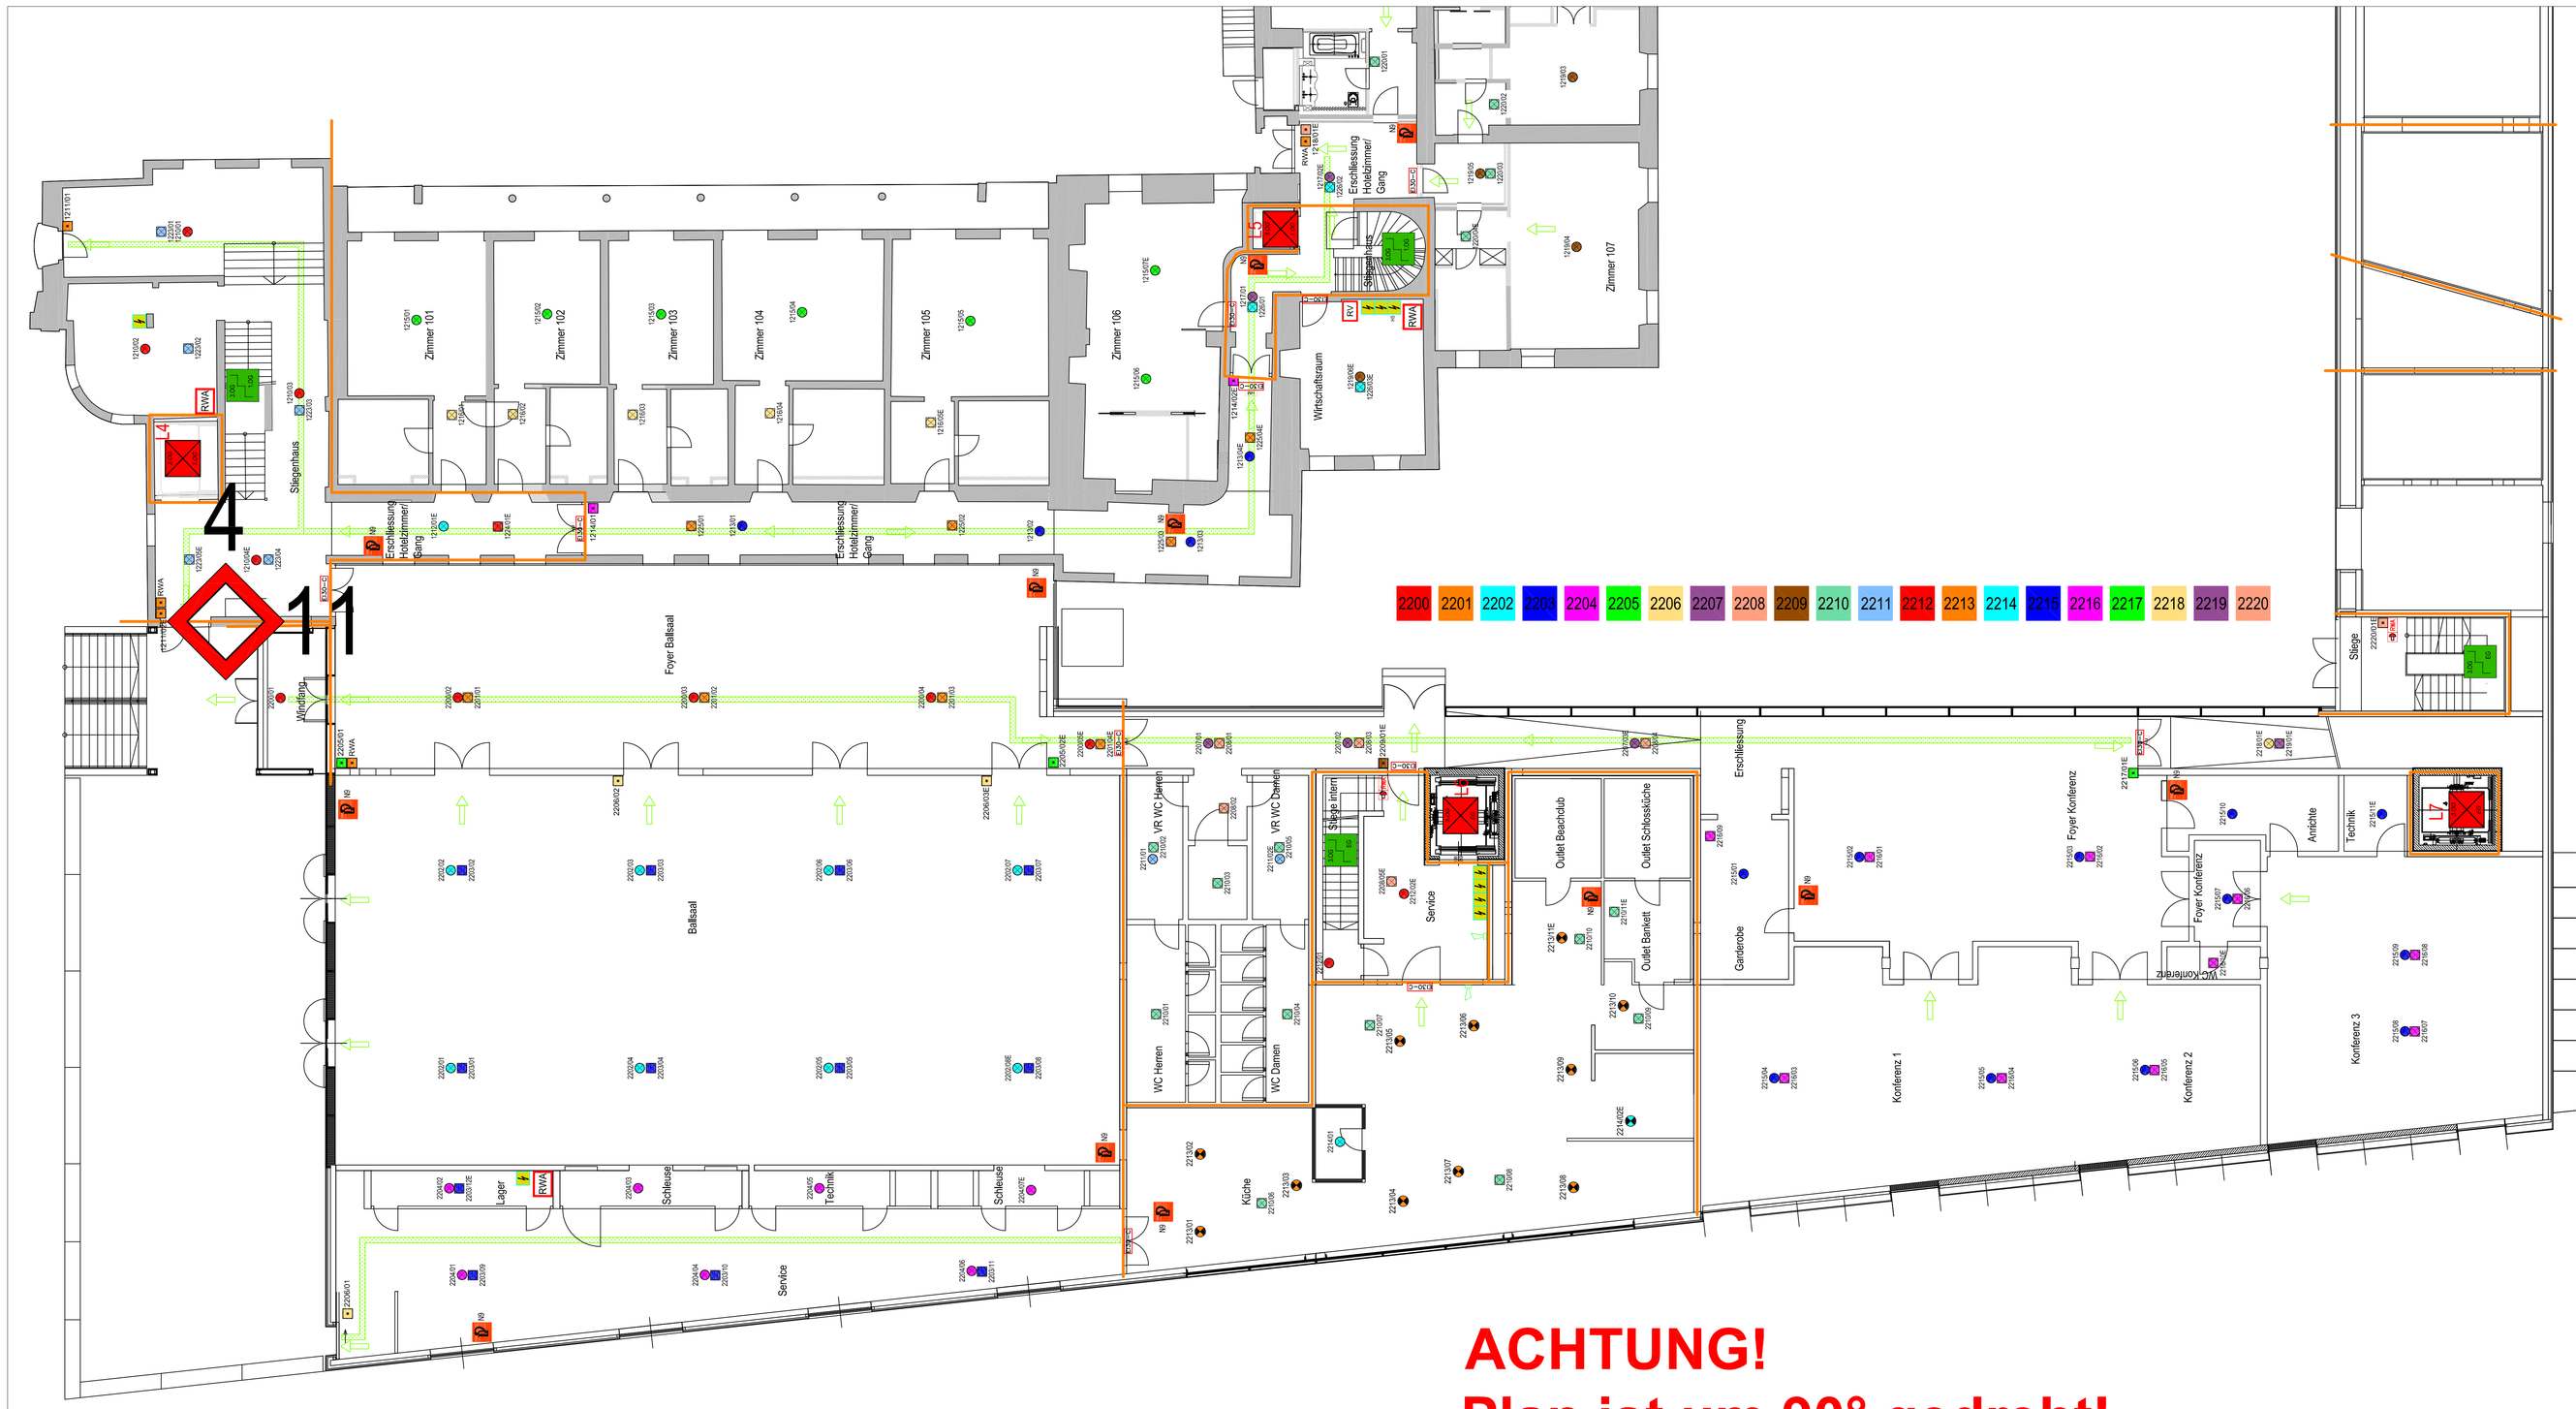

ACHTUNG!
Plan ist um 90° gedreht!

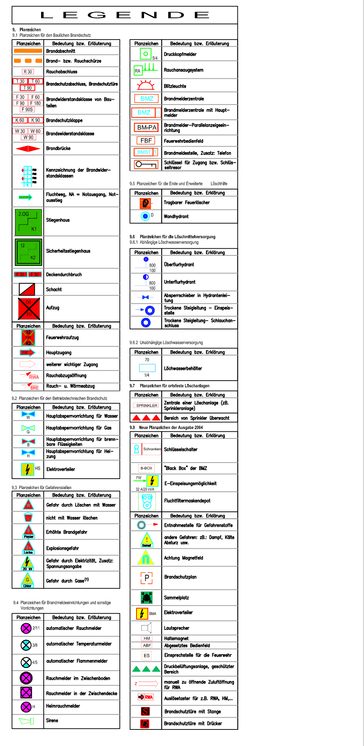

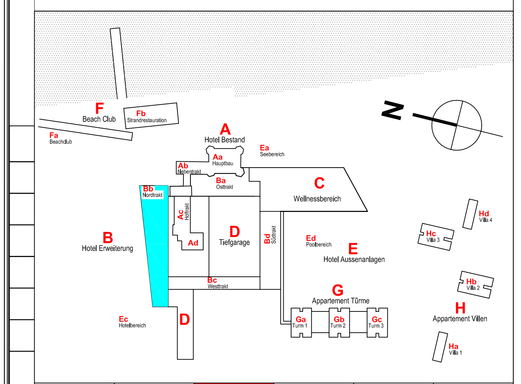

UG	EG	1OG	2OG	3OG	4OG
(E-2)	(E-1)	(E0)	(E+1)	(E+2)	(E+3)

PLAN 11

Anlage	Schlosshotel Velden		
Projektnr.	P.81507	Maßstab	1:100
Titel:	Brandschutzplan BT-Bb 1.Obergeschoss		
Zeichnungsnr.:	4496026_561	Blatt	11
ELIN GmbH & Co KG	Stand: 28.04.2011	von	36