



KG. VELDEN AM WÖRTHERSEE 75 3 18

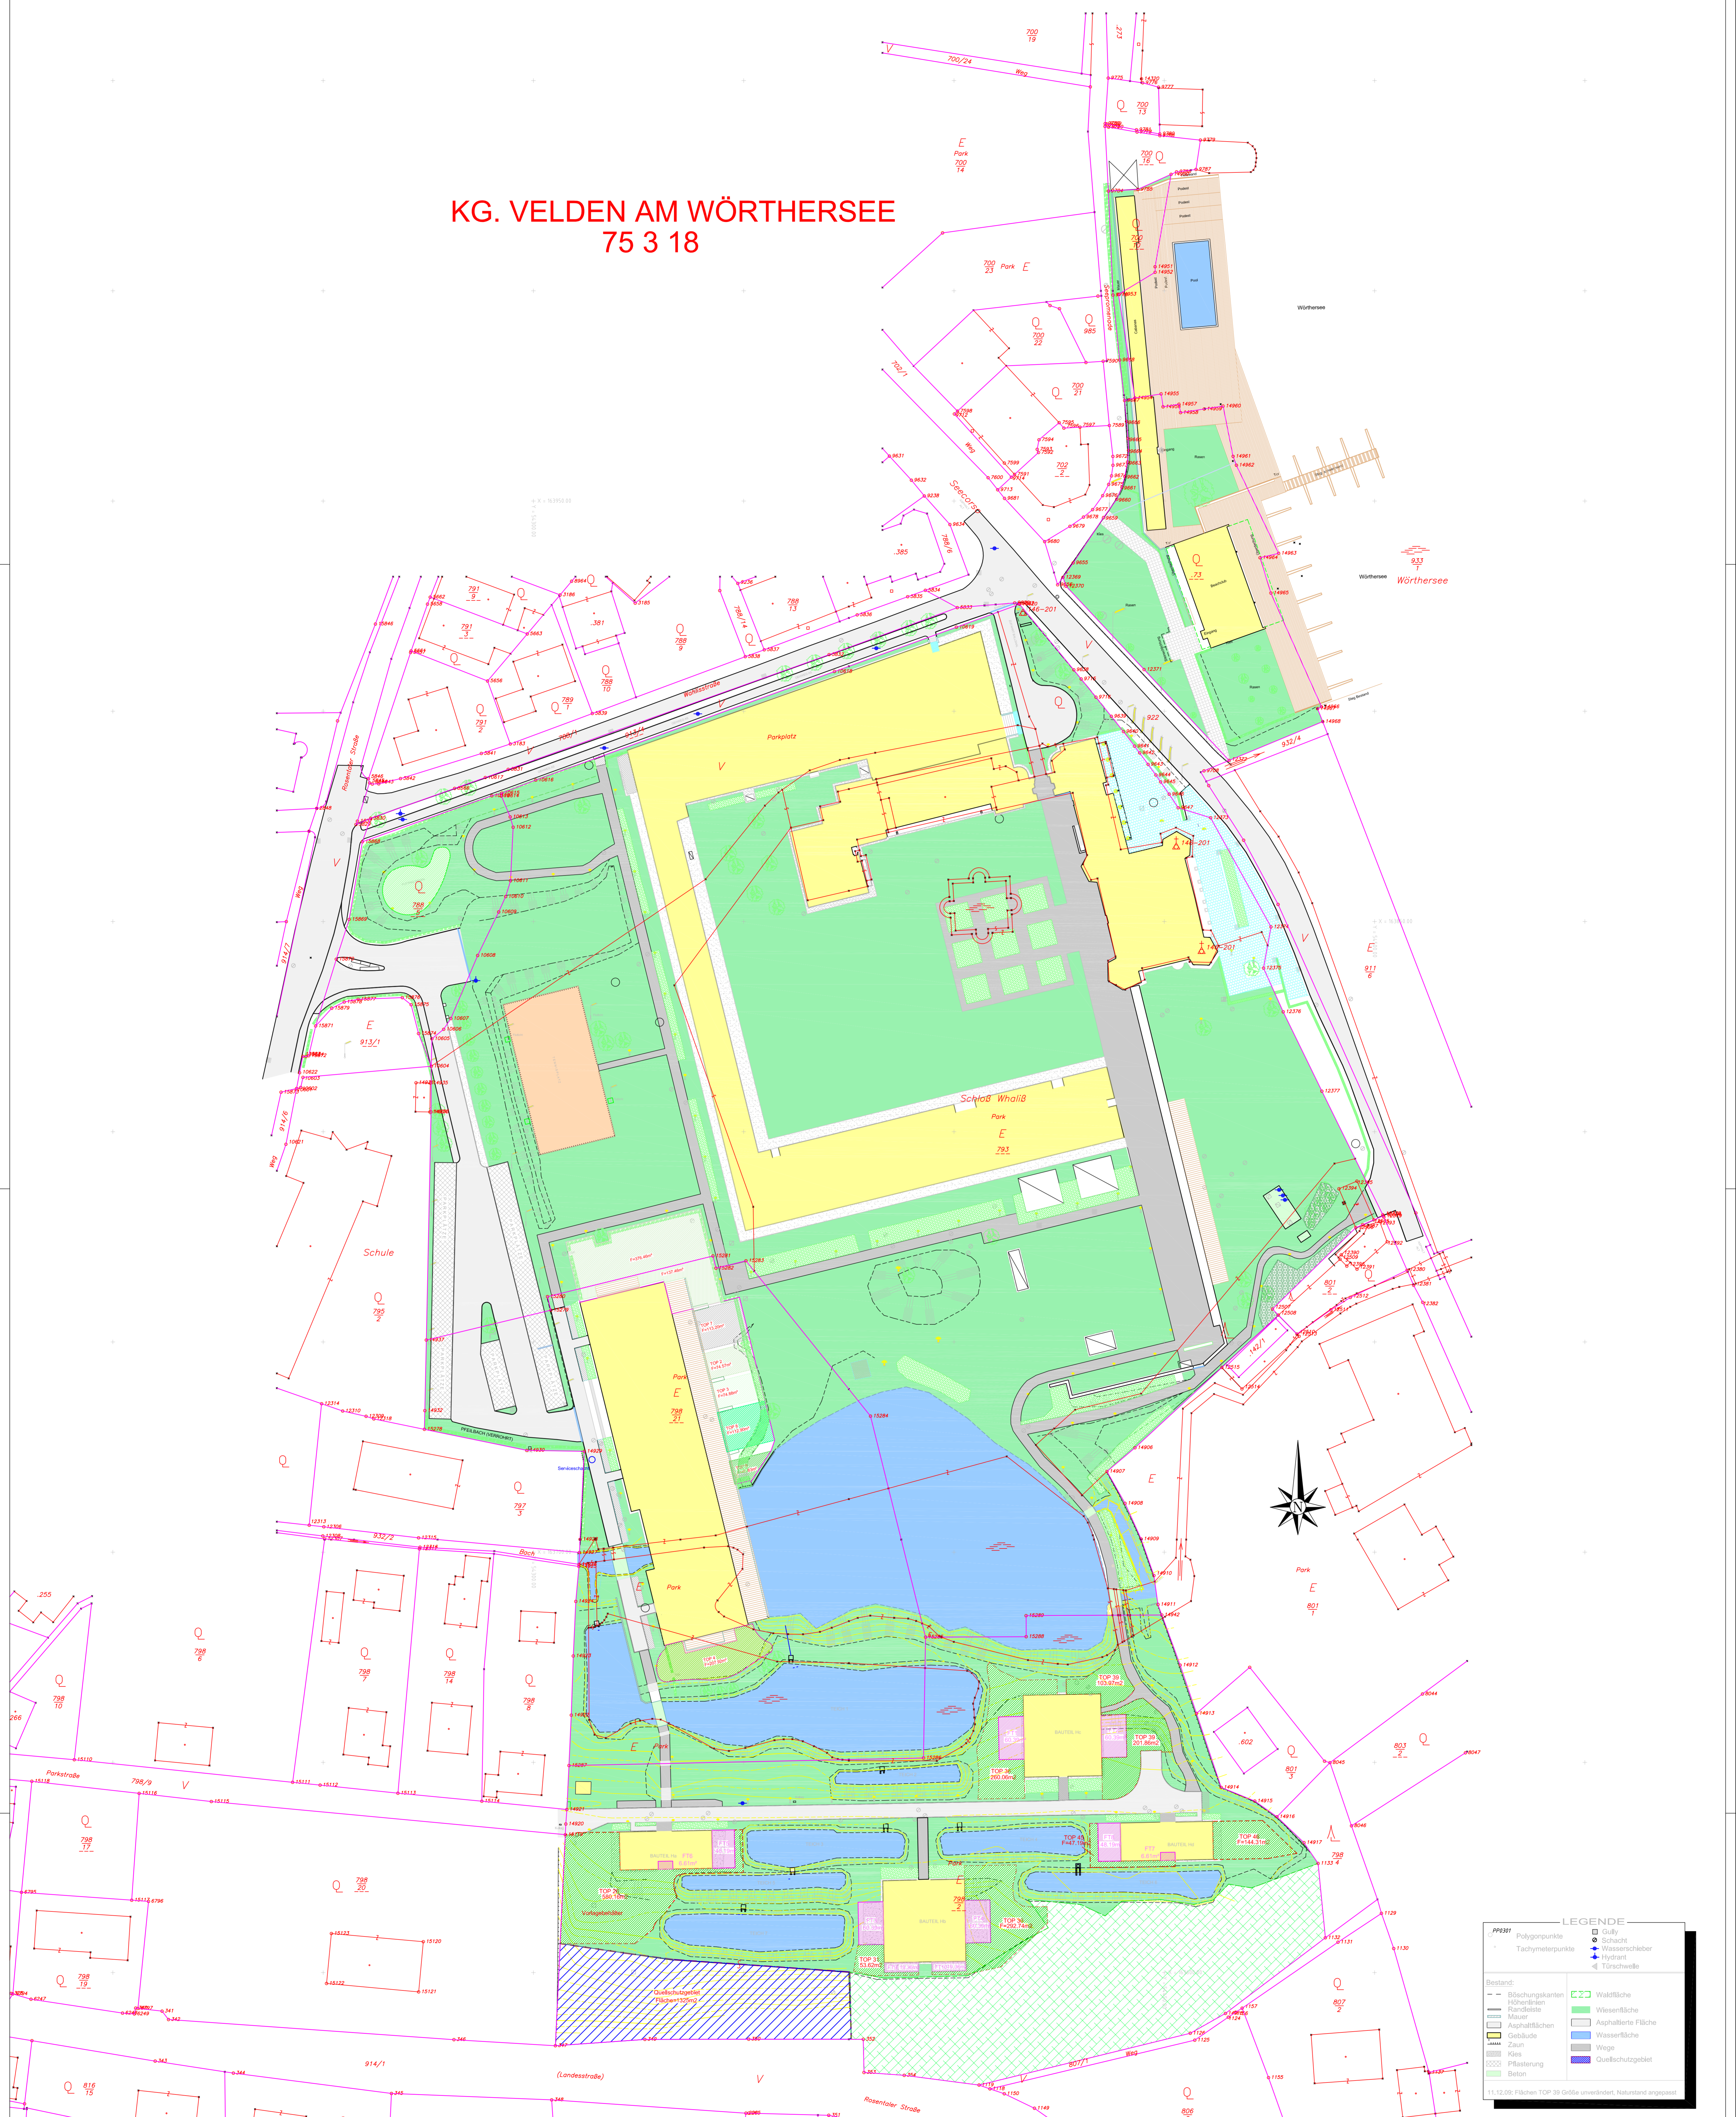

LEGENDE	
▲	Polygonpunkte
○	Schacht
●	Tachymeterpunkte
+	Hydrant
◀	Türschwelle
▬	Waldfläche
▬	Wiesenfläche
▬	Asphaltfläche
▬	Wasserfläche
▬	Weg
▬	Grün
▬	Grün
▬	Grün

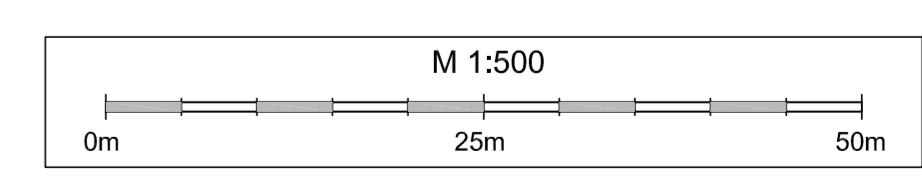

Auftraggeber: SCHLOSSHOTEL VELDEN GMBH Domgasse 5 A-9020 Klagenfurt	3830/06 Gezeichnet am: 03.12.2009 Gezeichnet von:
Betrifft: Schloßhotel VELDEN	
Planbezeichnung: Übersichtsplan beanspruchte Flächen	
Dipl.-Ing. Vinzenz PÖLLINGER Ingenieurkonsultant für Vermessungswesen	
A-9040 Wörthersee, Paul-Hackhoferstraße 12 T: +43 (0)3020 42860 F: +43 (0)3020 42860-10 E-Mail: vermessung.poellinger@aon.at	
Maßstab: 1:500 Plan Nr.: 3830-flaechen2009	